



**LEGENDA ESTRATTO TAV. DP.09 "CARTA DEI VINCOLI" DEL PGT DI MENCONICO**

-  Reticolo idrico principale
-  Reticolo idrico minore
-  Reticolo idrico minore
-  Fossi secondari
-  Pozzi e sorgenti idropotabili e fascia di rispetto assoluto
-  Fascia di rispetto pozzi idropotabili
-  Fascia di rispetto idraulico assoluto
-  Area coinvolgibile da fenomeni di esondazione e/o di dissesto idraulico di carattere tormentoso (Classe di fattibilità geologica 4)
-  Fascia di rispetto ambientale Reticolo Idrico Principale vincolato ex D. Lgs. 42/2004
-  Aree boscate
-  Aree ad elevato contenuto naturalistico (PTCP)
-  Aree di consolidamento dei caratteri naturalistici (PTCP)
-  Emergenze naturalistiche (PTCP)
-  Aree di consolidamento delle attività agricole e dei caratteri connotativi (PTCP)
-  Area sottoposta a VINCOLO IDROGEOLOGICO ai sensi dell'art. 1 del R.D. 30/12/1923 n° 3267
-  Montagne appenniniche (territori sopra i 1200 m) (D.Lgs 42/2004 - art. 142 comma 1, lett. d. e s.m.i.)

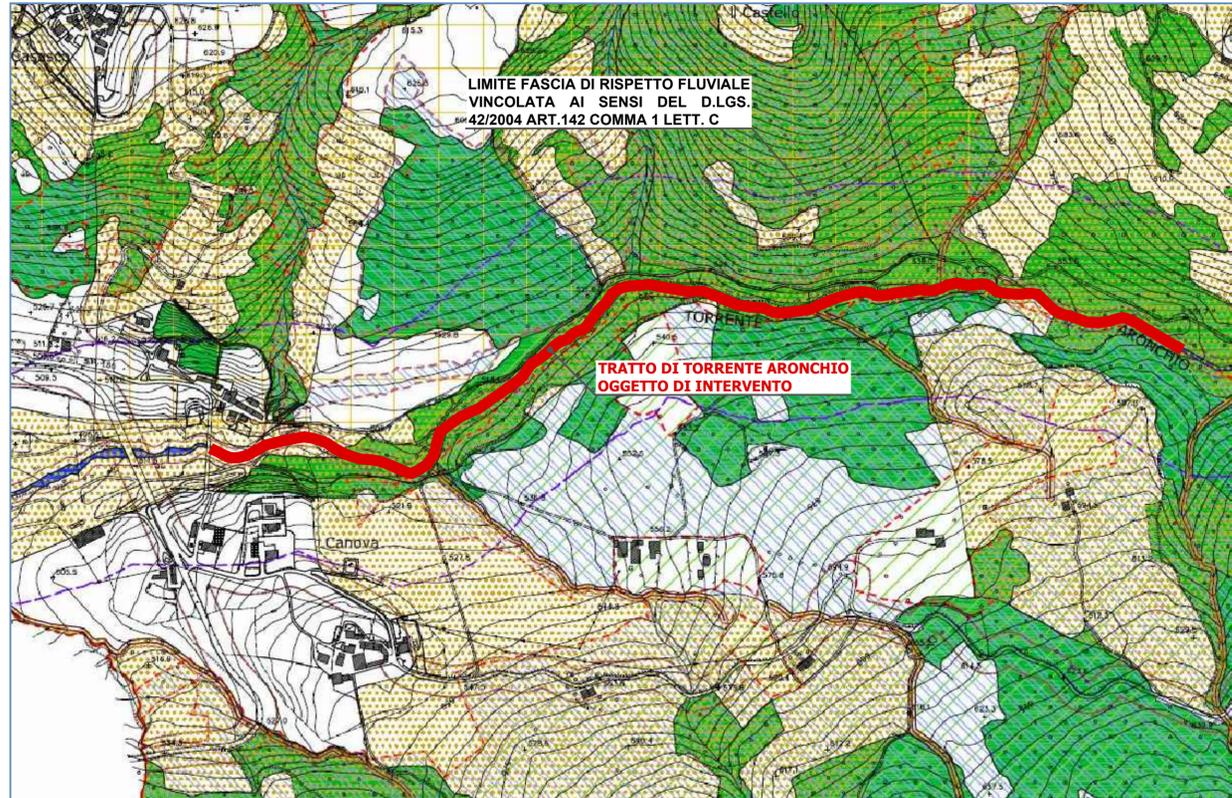

INQUADRAMENTO SU TAV. DP.09b "CARTA DEI VINCOLI" DEL PGT COMUNALE scala 1:5.000

**NOTA**  
L'intervento in progetto comprende esclusivamente lavorazioni di manutenzione idraulica all'interno dell'alveo del Torrente Aronchio (pulizia del corso d'acqua e ripristino funzionale di opere idrauliche esistenti).  
Perciò l'intervento è soggetto a vincolo ambientale di cui all'art. 142 comma 1 lettera c del D.Lgs. 42/2004 e s.m.i.

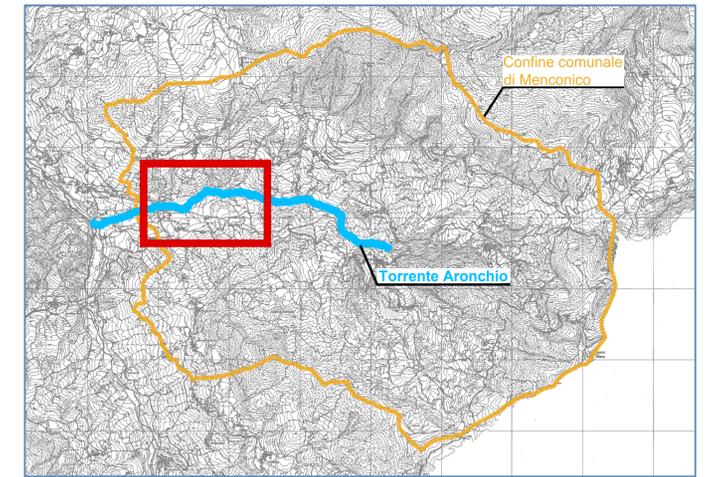


INQUADRAMENTO scala 1:50.000

**LEGENDA ESTRATTO TAV.3.3c "QUADRO SINOTTICO DELLE INVARIANTI" DEL PTCP**

**BENI PAESAGGISTICI E AMBIENTALI (D.LGS 22 GENNAIO 2004 N. 42)**

-  ART. 136 comma 1 let. a e b "BELLEZZE INDIVIDUE" (EX L.1497/1939,ART.1 commi 1 e 2)
-  ART. 136 comma 1 let. c e d "BELLEZZE D'INSIEME" (EX L.1497/1939,ART.1 commi 3 e 4)
-  ART. 142 comma 1 let. b "TERRITORI CONTERMINI AI LAGHI" (EX L.431/1985, ART.1 let. b)
-  ART. 142 comma 1 let. c "FIUMI, TORRENTI E CORSI D'ACQUA" (EX L.431/1985, ART.1 let. c)
-  ART. 142 comma 1 let. d "TERRITORI ALPINI E APPENNINICI" (EX L.431/1985, ART.1 let. d)
-  ART. 142 comma 1 let. f "PARCHI NAZIONALI E/O REGIONALI" (EX L.431/1985, ART.1 let. f)
-  ART. 142 comma 1 let. f "RISERVE NAZIONALI E/O REGIONALI" (EX L.431/1985, ART.1 let. f)
-  ART. 142 comma 1 let. g "FORESTE E BOSCHI" (EX L.431/1985, ART.1 let. g)
-  ART. 142 comma 1 let. h "AREE ASSEGNATE ALLE UNIVERSITA' AGRARIE E ZONE GRAVATE DA USI CIVICI" (EX L.431/1985, ART.1 let. h) - (Vedi Allegati N.T.A.)
-  ART. 142 comma 1 let. m "ZONE DI INTERESSE ARCHEOLOGICO" (EX L.431/1985, ART.1 let. m) - (Vedi Relazione)
-  RITROVAMENTI ARCHEOLOGICI - RINVENIMENTI DECRETATI
-  ZONE DI INTERESSE ARCHEOLOGICO - AREE DI RITROVAMENTO
-  ZONE DI INTERESSE ARCHEOLOGICO - AREE DI RISCHIO
-  AREE DI PARTICOLARE INTERESSE AMBIENTALE - DGR 3859/1985 (Vedi Relazione)

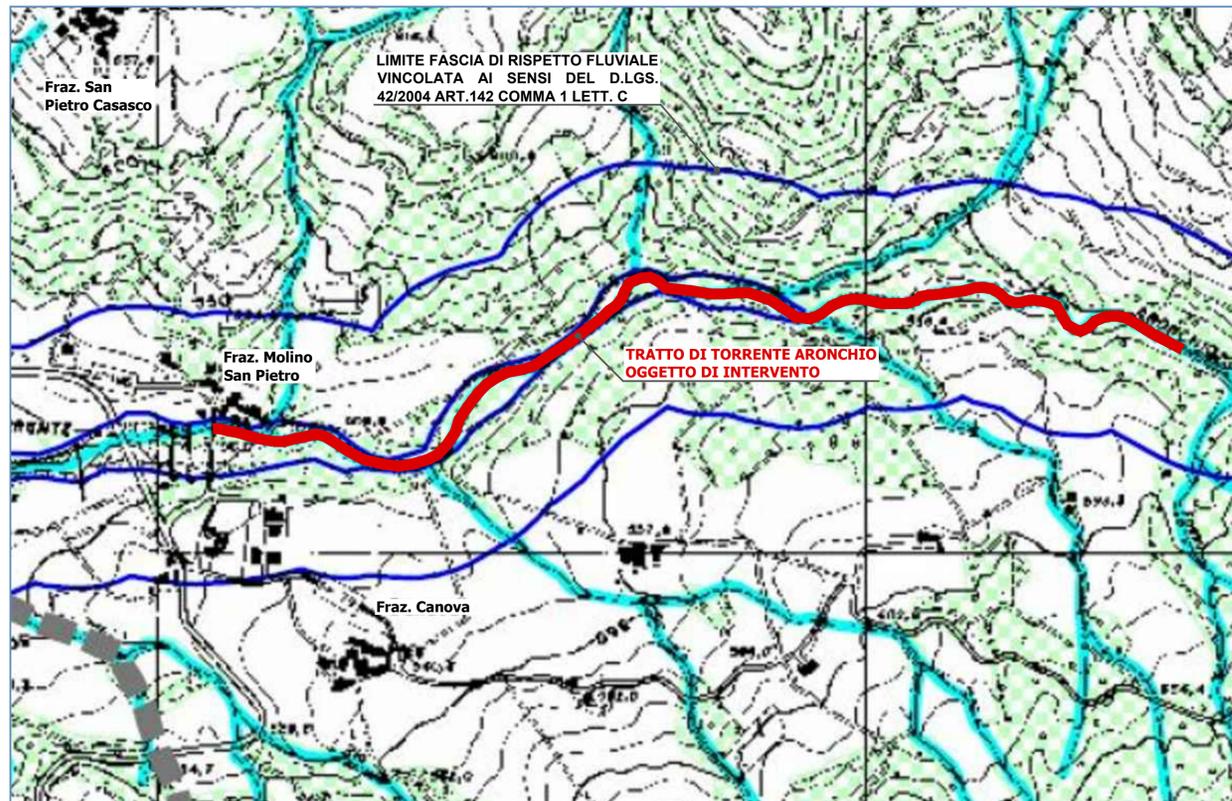

INQUADRAMENTO SU PTCP DELLA PROVINCIA DI PAVIA scala 1:5.000



**COMUNE DI MENCONICO**  
Provincia di Pavia

**"Intervento di manutenzione di opere esistenti sul Torrente Aronchio in comune di Menconico (Pv)"**

PROGETTO ESECUTIVO  
INQUADRAMENTO SU STRUMENTI URBANISTICI  
LOCALIZZAZIONE AREA DI INTERVENTO SU PGT COMUNALE E PTCP DELLA PROVINCIA DI PAVIA

IL SINDACO  
Bertorelli Paulino D.G.

IL SEGRETARIO COMUNALE  
Dott. Sciamanna Sandro

IL RUP  
Geom. Pietro Camporotondo



**Ebner Srl**  
Società Unipersonale Capitale sociale € 50.000 i.v.  
Sede operativa: Via G. Mazzini 1, 27043 Broni (PV)  
Tel/Fax 0385.51584  
e-mail: ebnersas@tin.it - ebner@pec.it  
Sito web: www.ebnersas.it  
Collaboratore: Ing. Marco Moroni

Tavola: <b>E2</b>	Scala: 1:5.000	Disegnatore: M.M.	N. progetto: 2215EBS	Nome file: 2215EBS-Esecutivo-Tav.E2.dwg
PIANO DI SVILUPPO CONTROLLO E REGISTRAZIONE DELLA PROGETTAZIONE				
FASI DELLA PROGETTAZIONE	CONTROLLI E MODIFICHE			
	Rev. 0	Rev. 1	Rev. 2	Rev. 3
Progetto Preliminare	Dicembre 2015			
Progetto Definitivo	Marzo 2016			
Progetto Esecutivo	Aprile 2016			
As. Built e Validazione e collaudo				
Perizia di variante				

A norma di legge il presente disegno non potrà essere riprodotto né consegnato a terzi né utilizzato per scopi diversi da quello di destinazione senza l'autorizzazione scritta di questa società che ne detiene la proprietà