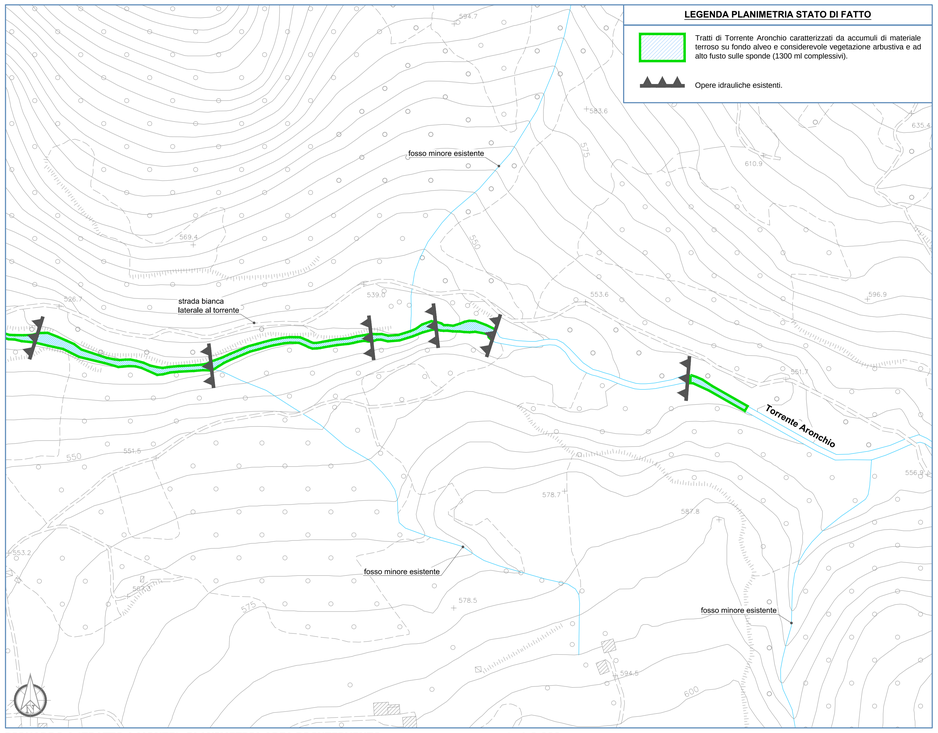

RIQUADRO A (TRATTO A MONTE): PLANIMETRIA AREA DI INTERVENTO **scala 1:2.000**

RIQUADRO A (TRATTO A MONTE): FOTOPIANO AREA DI INTERVENTO **scala 1:2.000**

F1 - Vista tratto alveo con fitta vegetazione spondale

F2 - Particolare dissesto briglia

F3 - Vista tratto alveo con fitta vegetazione spondale

F4 - Vista briglia in stato di dissesto

F5 - Accumuli di materiale terroso e trovanti in alveo

F6 - Vista tratto torrente con alveo da pulire

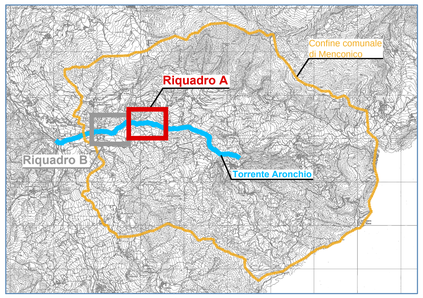

QUADRO D'UNIONE **scala 1:50.000**

COMUNE DI MENCONICO
Provincia di Pavia

"Intervento di manutenzione di opere esistenti sul Torrente Aronchio in comune di Menconico (Pv)"

PROGETTO ESECUTIVO

STATO DI FATTO - TRATTO A (A MONTE)

PLANIMETRIA - FOTOPIANO - DOC. FOTOGRAFICA

IL SINDACO
Bertorelli Paolino D.G.

IL SEGRETARIO COMUNALE
Dott. Sciamanna Sandro

IL RUP
Geom. Pietro Camporotondo

Ebner Srl
Società Unipersonale Capitale sociale € 50.000 i.v.
Sede operativa: Via G. Mazzini 1, 27043 Broni (PV)
Tel/Fax 0385.51584
e-mail: ebnersas@tin.it - ebner@pec.it
Sito web: www.ebnersas.it
Collaboratore: Ing. Marco Moroni

Tavola:	Scala:	Disegnatore:	N. progetto:	Nome file:
E3	1:2.000	M.M.	2215EBS	2215EBS-Esecutivo-Tav.E3.dwg

PIANO DI SVILUPPO CONTROLLO E REGISTRAZIONE DELLA PROGETTAZIONE

FASI DELLA PROGETTAZIONE	CONTROLLI E MODIFICHE			
	Rev. 0	Rev. 1	Rev. 2	Rev. 3
Progetto Preliminare	Dicembre 2015			
Progetto Definitivo	Marzo 2016			
Progetto Esecutivo	Aprile 2016			
As. Built e Validazione e collaudo				
Perizia di variante				

A norma di legge il presente disegno non potrà essere riprodotto ne consegnato a terzi ne utilizzato per scopi diversi da quello di destinazione senza l'autorizzazione scritta di questa società che ne detiene la proprietà