


RIQUADRO A (TRATTO A MONTE): PLANIMETRIA GENERALE CON INDIVIDUAZIONE DELLE OPERE IN PROGETTO scala 1:2.000

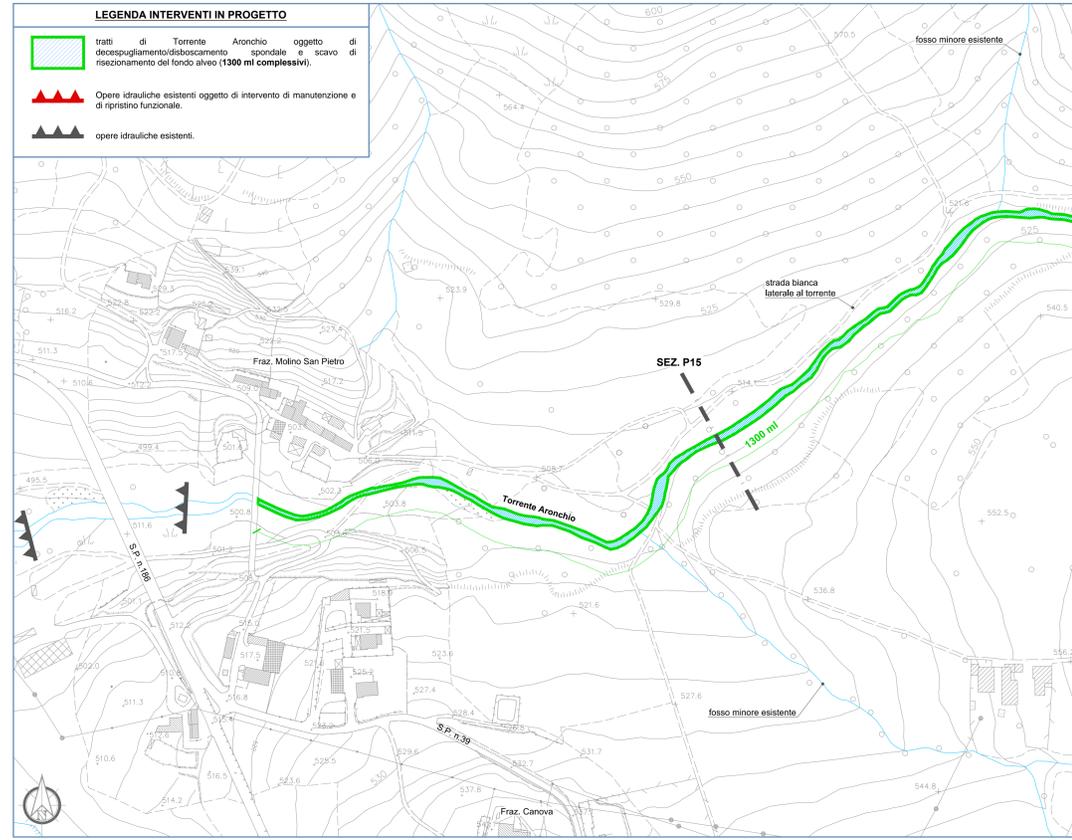


RIQUADRO B (TRATTO A VALLE): PLANIMETRIA GENERALE CON INDIVIDUAZIONE DELLE OPERE IN PROGETTO scala 1:2.000

LEGENDA INTERVENTI IN PROGETTO


tratti di Torrente Aronchio oggetto di decespugliamento/diaboscamento spondale e scavo di risecionamento del fondo alveo (1300 ml complessivi).
 Opere idrauliche esistenti oggetto di intervento di manutenzione e di ripristino funzionale.
 opere idrauliche esistenti.

LEGENDA INTERVENTI IN PROGETTO


tratti di Torrente Aronchio oggetto di decespugliamento/diaboscamento spondale e scavo di risecionamento del fondo alveo (1300 ml complessivi).
 Opere idrauliche esistenti oggetto di intervento di manutenzione e di ripristino funzionale.
 opere idrauliche esistenti.

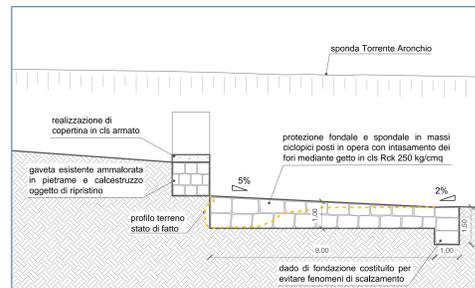

SEZIONE INTERVENTO DI RIPRISTINO BRIGLIA N.1-2 scala 1:100

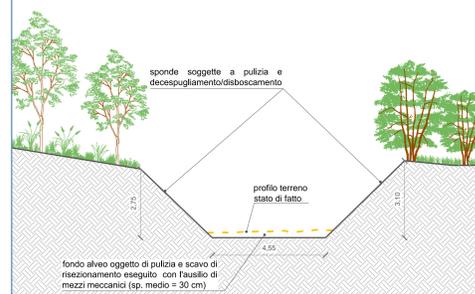

SEZIONE P15: INTERVENTO MANUTEZIONE IDRAULICA ALVEO scala 1:100

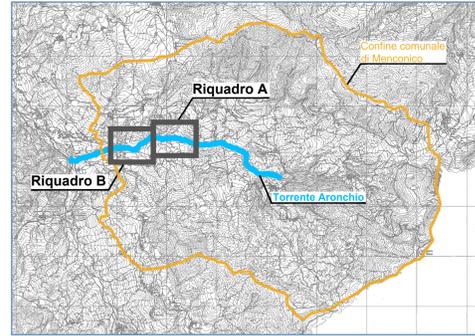

QUADRO D'UNIONE scala 1:50.000

COMUNE DI MENCONICO
Provincia di Pavia

"Intervento di manutenzione di opere esistenti sul Torrente Aronchio in comune di Menconico (Pv)"

PROGETTO ESECUTIVO
STATO DI PROGETTO
PLANIMETRIA GENERALE - SEZIONI DEGLI INTERVENTI

IL SINDACO
Bertorelli Paolino D.G.

IL SEGRETARIO COMUNALE
Dott. Sciamanna Sandro

IL RUP
Geom. Pietro Camporotondo

Ebner Srl
Società Unipersonale Capitale sociale € 50.000 i.v.
Sede operativa: Via G. Mazzini 1, 27043 Broni (PV)
Tel/Fax 0385.51584
e-mail: ebneras@tin.it - ebner@pec.it
Site web: www.ebneras.it
Collaboratore: Ing. Marco Moroni

Tavola: **E6** Scala: 1:2.000/1:100 Disegnatore: M.M. N. progetto: 2218285 Nome file: 2218285-Esecutivo-Tav. E6.dwg

PIANO DI SVILUPPO CONTROLLO E REGISTRAZIONE DELLA PROGETTAZIONE				
FASI DELLA PROGETTAZIONE	CONTROLLI E MODIFICHE			
	Rev. 0	Rev. 1	Rev. 2	Rev. 3
Progetto Preliminare	Dicembre 2015			
Progetto Definitivo	Marzo 2016			
Progetto Esecutivo	Aprile 2016			
As. Bull e Validazione e collaudo				
Periodo di variante:				

A norma di legge il presente disegno non potrà essere riprodotto né consegnato a terzi né utilizzato per scopi diversi da quello di destinazione senza l'autorizzazione scritta di questa società che ne detiene la proprietà.