

Comune di Menconico
Via Capoluogo, 21 - 27050 Menconico (PV)
Provincia di Pavia

PIANO PER IL GOVERNO DEL TERRITORIO
Legge Regionale 12/2005 e s.m.i.

DOCUMENTO DI PIANO
carta della partecipazione - istanze presentate
scala 1:5000
Modificato a seguito dell'accoglimento delle osservazioni



P.G.T.
DOCUMENTO DI PIANO

DP_10b

LEGENDA

- [Green square] Richiesta per mantenimento trasformazione in zona agricola
- [Orange square] Richiesta per mantenimento/trasformazione in zona residenziale
- [Blue circle] Identificativo dell'istanza


Il Sindaco:
Livio Bertorelli

Il Responsabile del Procedimento:
geom. Pietro Camportondo

Il Segretario Comunale:
dott. Sandro Sciamanna

Estremi di ADOZIONE DEL PIANO:
del.C.C. n. 15 del 11/06/2011

Estremi di APPROVAZIONE DEL PIANO:
del.C.C. n. 27 del 17/12/2011

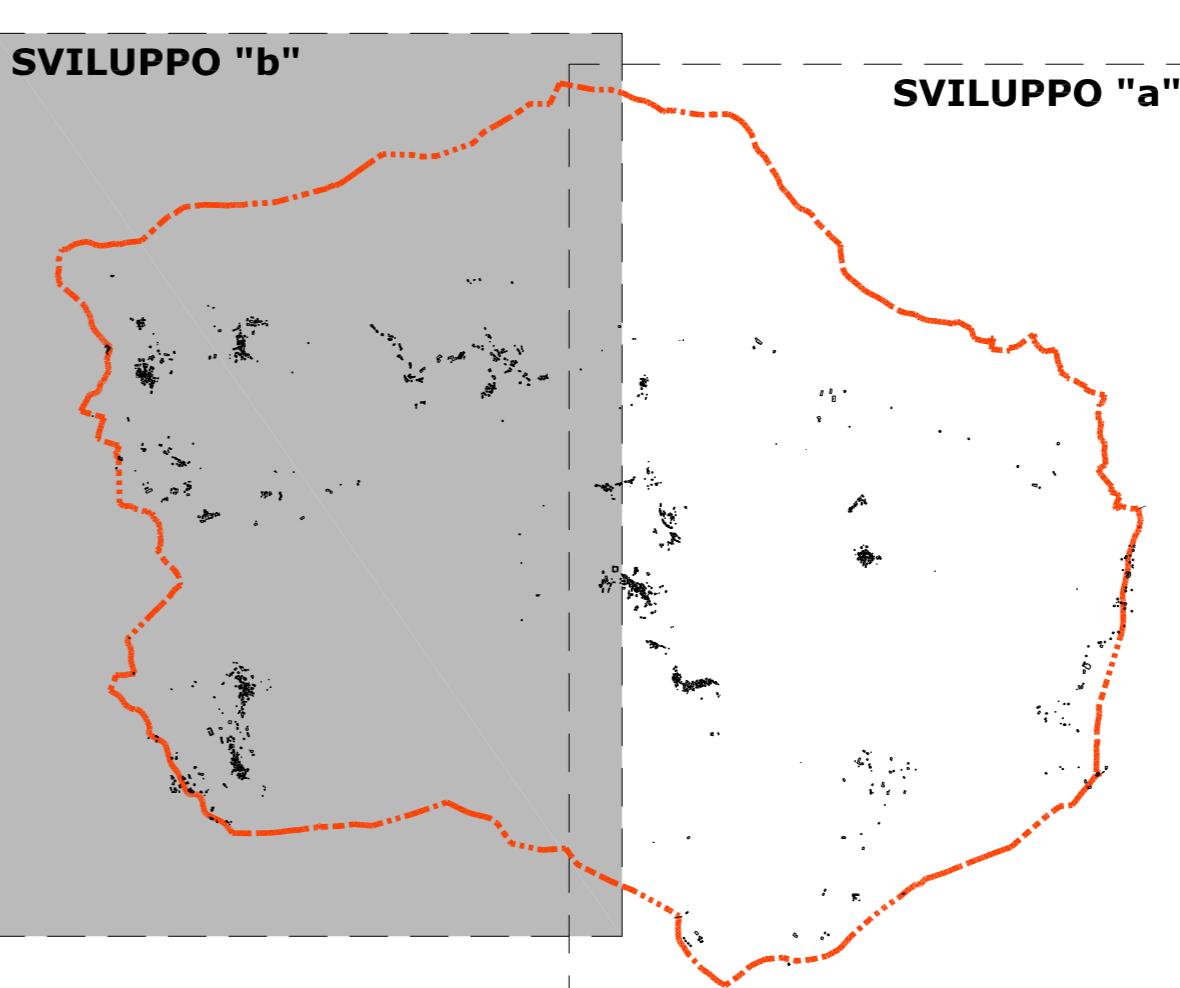

PROGETTISTI INCARICATI	FIRME
PIANIFICAZIONE URBANISTICA	
dott. ing. Francesco Escoll - Voghera (PV)	
VALUTAZIONE AMBIENTALE STRATEGICA	
dott. arch. Luigi Corti - Voghera (PV)	
dott. ing. Claudia Lucotti - Voghera (PV)	
COMPONENTE GEOLOGICA SISMICA	
dott. geol. Giorgio Negrini - Voghera (PV)	
CLASSIFICAZIONE ACUSTICA	
Lab Analysis - Casanova Lonati (PV)	
DATA:	febbraio 2012