


ELENCO TERRENI INTERESSATI DAGLI INTERVENTI		
FOGLIO	N. PARTICELLA	PROPRIETARIO LOTTO
21	185	CHIODI IRMA (pr. 51/216)
		DELLAGIOVANNA CATERINA (pr. 12/216)
		DELLAGIOVANNA MARIA (pr. 51/216)
		DELLAGIOVANNA MIRELLA (pr. 34/216)
		FERRARI MADDALENA (pr. 34/216)
21	186	ZANCHI MORRIS (pr. 17/216)
		ZANCHI ZARA (pr. 17/216)
21	188	ZANOCCO GIACOMINO (pr. 1/1)
21	187	DE DOMENICI GIUSEPPINA (pr. 1/2)
21	189	DELLAGIOVANNA ROMANA (pr. 1/2)
21	189	DELLAGIOVANNA PRIMINA (pr. 1/1)
21	192	DELLAGIOVANNA ROBERTO (pr. 1/3)
21	192	REPETTI ANNA (pr. 2/3)

NOTA BENE
Il presente elaborato grafico deve essere visionato unitamente all'Elenco Ditte del Piano Particellare di Esproprio, facente parte del presente Progetto.


ELENCO TERRENI INTERESSATI DAGLI INTERVENTI		
FOGLIO	N. PARTICELLA	PROPRIETARIO LOTTO
22	8	MARITANO TERESA (pr. 4/24)
22	219	STAFFORINI ANTONIO (pr. 5/24)
22	19	STAFFORINI GIUSEPPE (pr. 5/24)
22	19	STAFFORINI MARIA ANGELA (pr. 5/24)
22	19	STAFFORINI PAOLA (pr. 5/24)
22	9	PASTORE RITA (pr. 1/18)
22	9	STAFFORINI GIORGIO (pr. 1/3)
22	16	STAFFORINI PIETRO (pr. 11/36)
22	16	STAFFORINI VALENTINA (pr. 11/36)
22	12	DELLAGIOVANNA AGNESE (pr. 1/36)
22	12	STAFFORINI ALBINO (pr. 1/54)
22	12	FERRARI CATERINA (pr. 1/36)
22	12	FERRARI FRANCESCO (pr. 1/54)
22	12	ROSSI ANTONIA SANTINA (pr. 6/126)
22	12	ROSSI ATTILIO PIETRO (pr. 13/126)
22	12	ROSSI CARLO (pr. 8/18)
22	12	ROSSI CLAUDIO (pr. 6/126)
22	12	ROSSI GIOVANNA (pr. 6/126)
22	12	ROSSI GIUSEPPE (pr. 13/126)
22	12	ROSSI MARIA (pr. 6/126)
22	12	ROSSI MARIA TERESA (pr. 6/126)
22	12	ROSSI VITTORIA (pr. 1/54)
22	13	DELLAGIOVANNA MARIA GRAZIELLA (pr. 1/1)
22	17	CHIODI MADDALENA (pr. 1/2)
22	17	DELLAGIOVANNA GIULIANA (pr. 1/2)

ELENCO TERRENI INTERESSATI DAGLI INTERVENTI		
FOGLIO	N. PARTICELLA	PROPRIETARIO LOTTO
22	27	REBASCHIO ANGELO (pr. 1/3)
22	28	REBASCHIO GABRIELLA (pr. 1/3)
22	29	REBASCHIO SILVANA (pr. 1/3)
22	30	REBASCHIO SILVANA (pr. 1/3)
22	31	REBASCHIO SILVANA (pr. 1/3)
22	32	REBASCHIO SILVANA (pr. 1/3)
22	33	ROSSI GIANCARLO (pr. 1/1)
22	34	ROSSI GIANCARLO (pr. 1/1)
22	36	CHIODI MANUELA (pr. 1/2)
22	37	CHIODI MATTEO GIUSEPPE (pr. 1/2)
22	37	ROSSI FERRUCCIO (pr. 1/1)
22	38	CHIODI MARIA
22	38	CHIODI PASQUALINA
22	38	REBASCHI ANGELO
22	38	ROSSI ANTONIO
22	38	ROSSI ATTILIO
22	38	ROSSI DOMENICO
22	38	STAFFORINI CAROLINA
22	38	STAFFORINI COSTANTINO
22	38	STAFFORINI GIORGIO (pr. 1/78)
22	38	STAFFORINI GIOVANNA
22	38	STAFFORINI GUERRINO (pr. 1/26)
22	38	STAFFORINI GUERRINO (pr. 1/78)
22	38	STAFFORINI MARIA
22	38	STAFFORINI RODOLFO (pr. 1/78)
22	38	ZAMBIANCHI CARLO

ELENCO TERRENI INTERESSATI DAGLI INTERVENTI		
FOGLIO	N. PARTICELLA	PROPRIETARIO LOTTO
29	34	DELLAGIOVANNA PRIMINA (pr. 1/2)
29	34	ROSSI GIOVANNA (pr. 1/2)
29	7	FERRARI DOMENICO (pr. 1/3)
29	7	FERRARI GIOVANNI (pr. 1/3)
29	7	FERRARI PIETRO (pr. 1/3)
29	8	DELLAGIOVANNA FRANCESCO (pr. 1/4)
29	8	DELLAGIOVANNA FIORENTINA (pr. 1/4)
29	8	ROSSI GIANCARLO (pr. 2/4)
29	9	GALLI ROBERTA (pr. 1/2)
29	9	LONGON STEFANIA (pr. 1/2)
29	10	CHIODI LINA (pr. 1/1)
29	11	CHIODI IRMA (pr. 51/216)
29	11	DELLAGIOVANNA CATERINA (pr. 12/216)
29	11	DELLAGIOVANNA MARIA (pr. 51/216)
29	11	DELLAGIOVANNA MIRELLA (pr. 34/216)
29	11	FERRARI MADDALENA (pr. 34/216)
29	11	ZANCHI MORRIS (pr. 17/216)
29	11	ZANCHI ZARA (pr. 17/216)
29	363	DELLAGIOVANNA ROBERTO (pr. 1/3)
29	363	REPETTI ANNA (pr. 2/3)

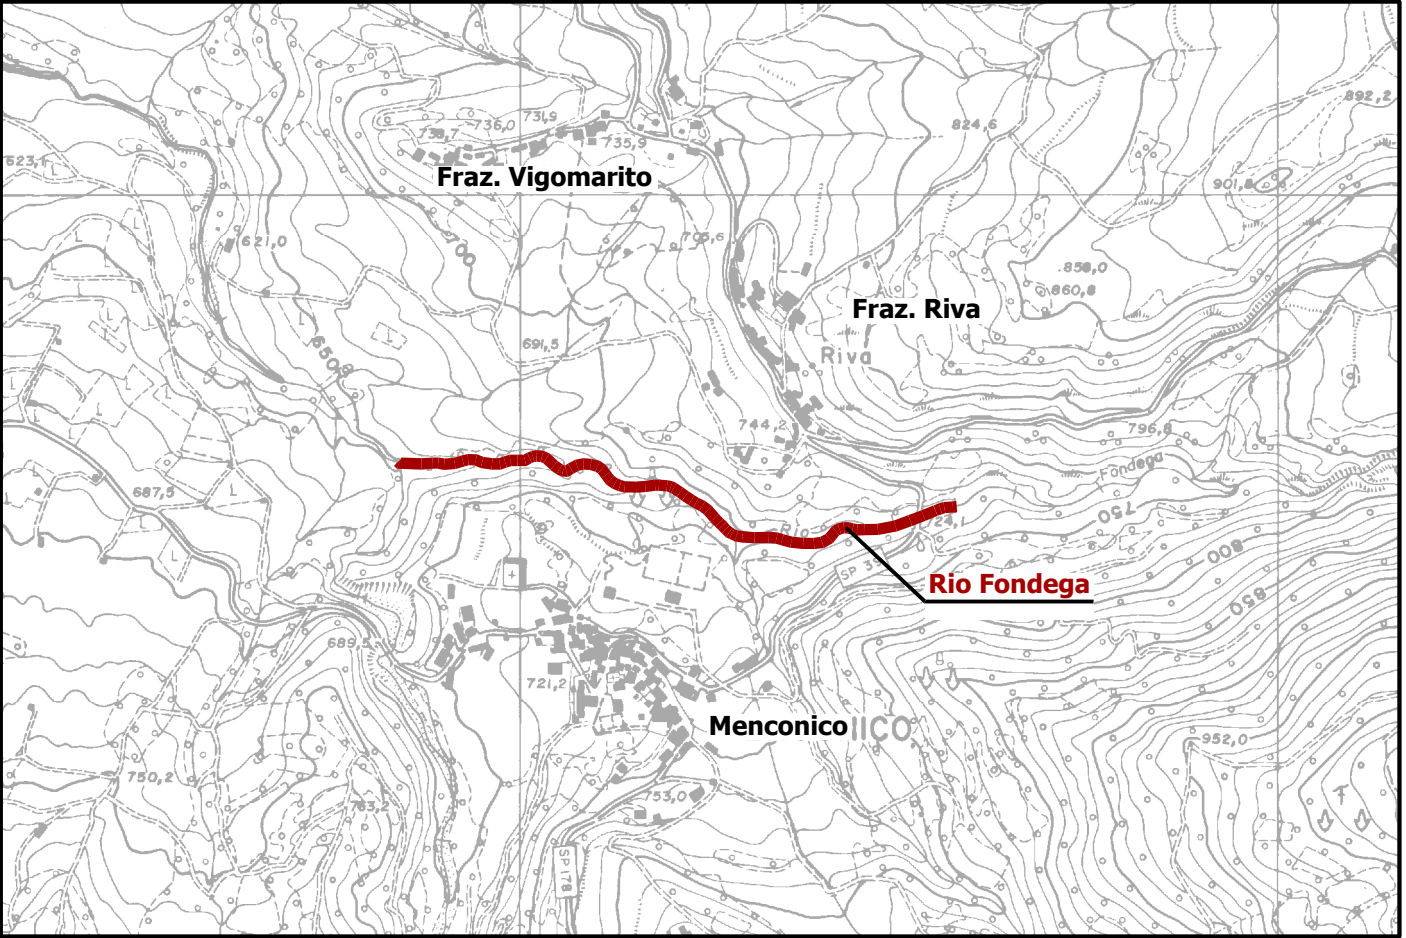

INQUADRAMENTO AREA DI INTERVENTO SU CTR (scala 1:10.000)

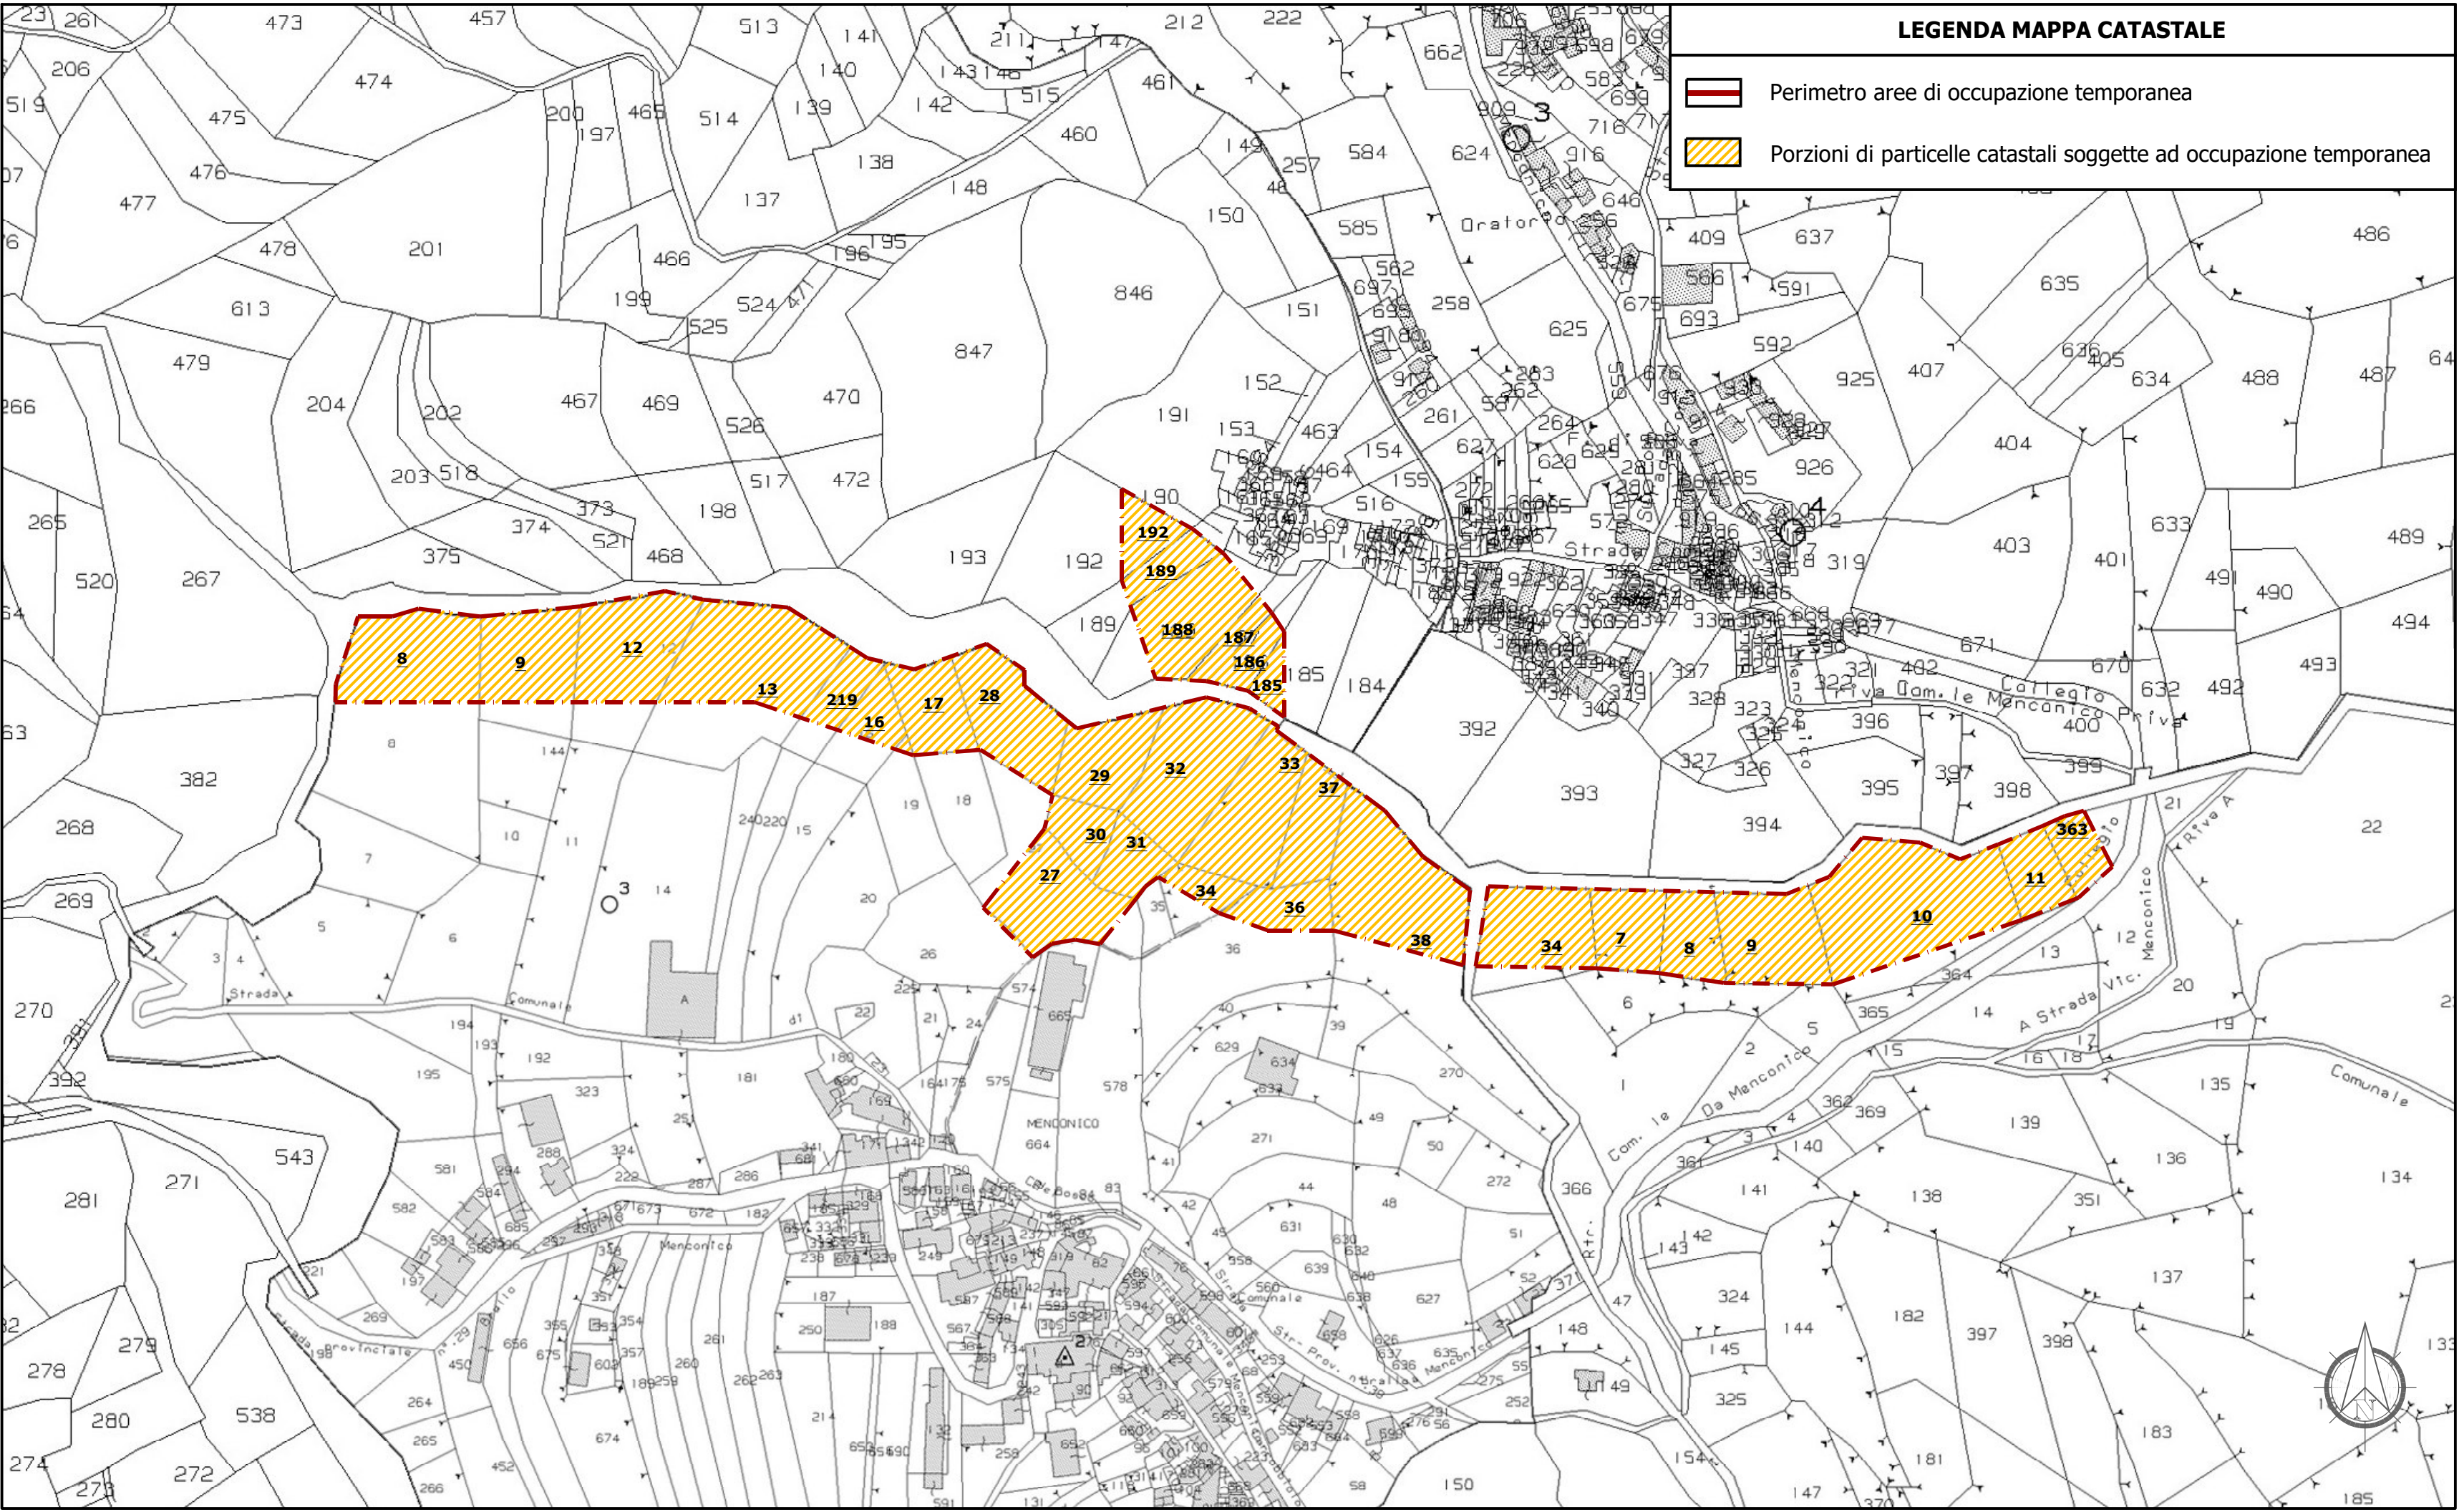

MAPPA CATASTALE AREA DI INTERVENTO

scala 1:2.000

COMUNE DI MENCONICO
Provincia di Pavia

"Intervento per la riduzione del rischio idrogeologico del Rio Fondegga in comune di Menconico (PV)"

PROGETTO DEFINITIVO
PIANO PARTICELLARE DI ESPROPRIO
PLANIMETRIA CATASTALE CON INDICAZIONE DELLE PARTICELLE INTERESSATE DAGLI INTERVENTI

IL SINDACO
Bertorelli Paolino D.G.

IL SEGRETARIO COMUNALE
Dott. Sciamanna Sandro

IL RUP
Bertorelli Paolino D.G.

Ebner srl
Società Unipersonale Capitale sociale € 50.000 i.v.
Sede operativa: Via G. Mazzini 1, 27043 Broni (PV)
Tel/Fax 0385.51584
e-mail: direttivo@ebnersas.it - ebner@pec.it
Sito web: www.ebnersas.it

Tavola: **D6**

Scala: 1:2.000/10.000

Disegnatore: D.G.

N. progetto: 2020EBS

Nome file: 2020EBS-D-Tav.D6.dwg

FASTI DELLA PROGETTAZIONE	CONTROLLI E MODIFICHE			
	Rev. 0	Rev. 1	Rev. 2	Rev. 3
Progetto Preliminare	Marzo 2015			
Progetto Definitivo	Luglio 2021			
Progetto Esecutivo				
As. Built e Validazione e collaudo				
Perizia di variante				

A norma di legge il presente disegno non potrà essere riprodotto né consegnato a terzi né utilizzato per scopi diversi da quello di destinazione senza l'autorizzazione scritta di questa società che ne detiene la proprietà